

COMUNE DI MONTERONI D'ARBIA - FRAZIONE "PONTE D'ARBIA"
PIANO DI LOTTIZZAZIONE ARTIGIANALE DI INIZIATIVA COMUNALE

STRALCIO S.D.F. ED ELENCHI CATASTALI

Disegno	N. Progetto	Scala	Data
1	275	1:2000	29 GIUGNO 1979

Progettista: DOTT. MAURO GIORDANI


Gruppo Responsabile: DOTT. ARCH. SAURO MAMBRIANI

Concessionari gruppo:



Collaboratori esterni:




REGIONE TOSCANA
APPROVATA COME DA DELIBERAZIONE
DELLA GIUNTA REGIONALE
N. 4289 DEL 7.5.80
IL PRESIDENTE

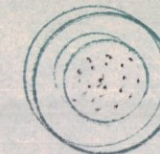

PER COPIA CONFORME
IL FUNZIONARIO
[Signature]

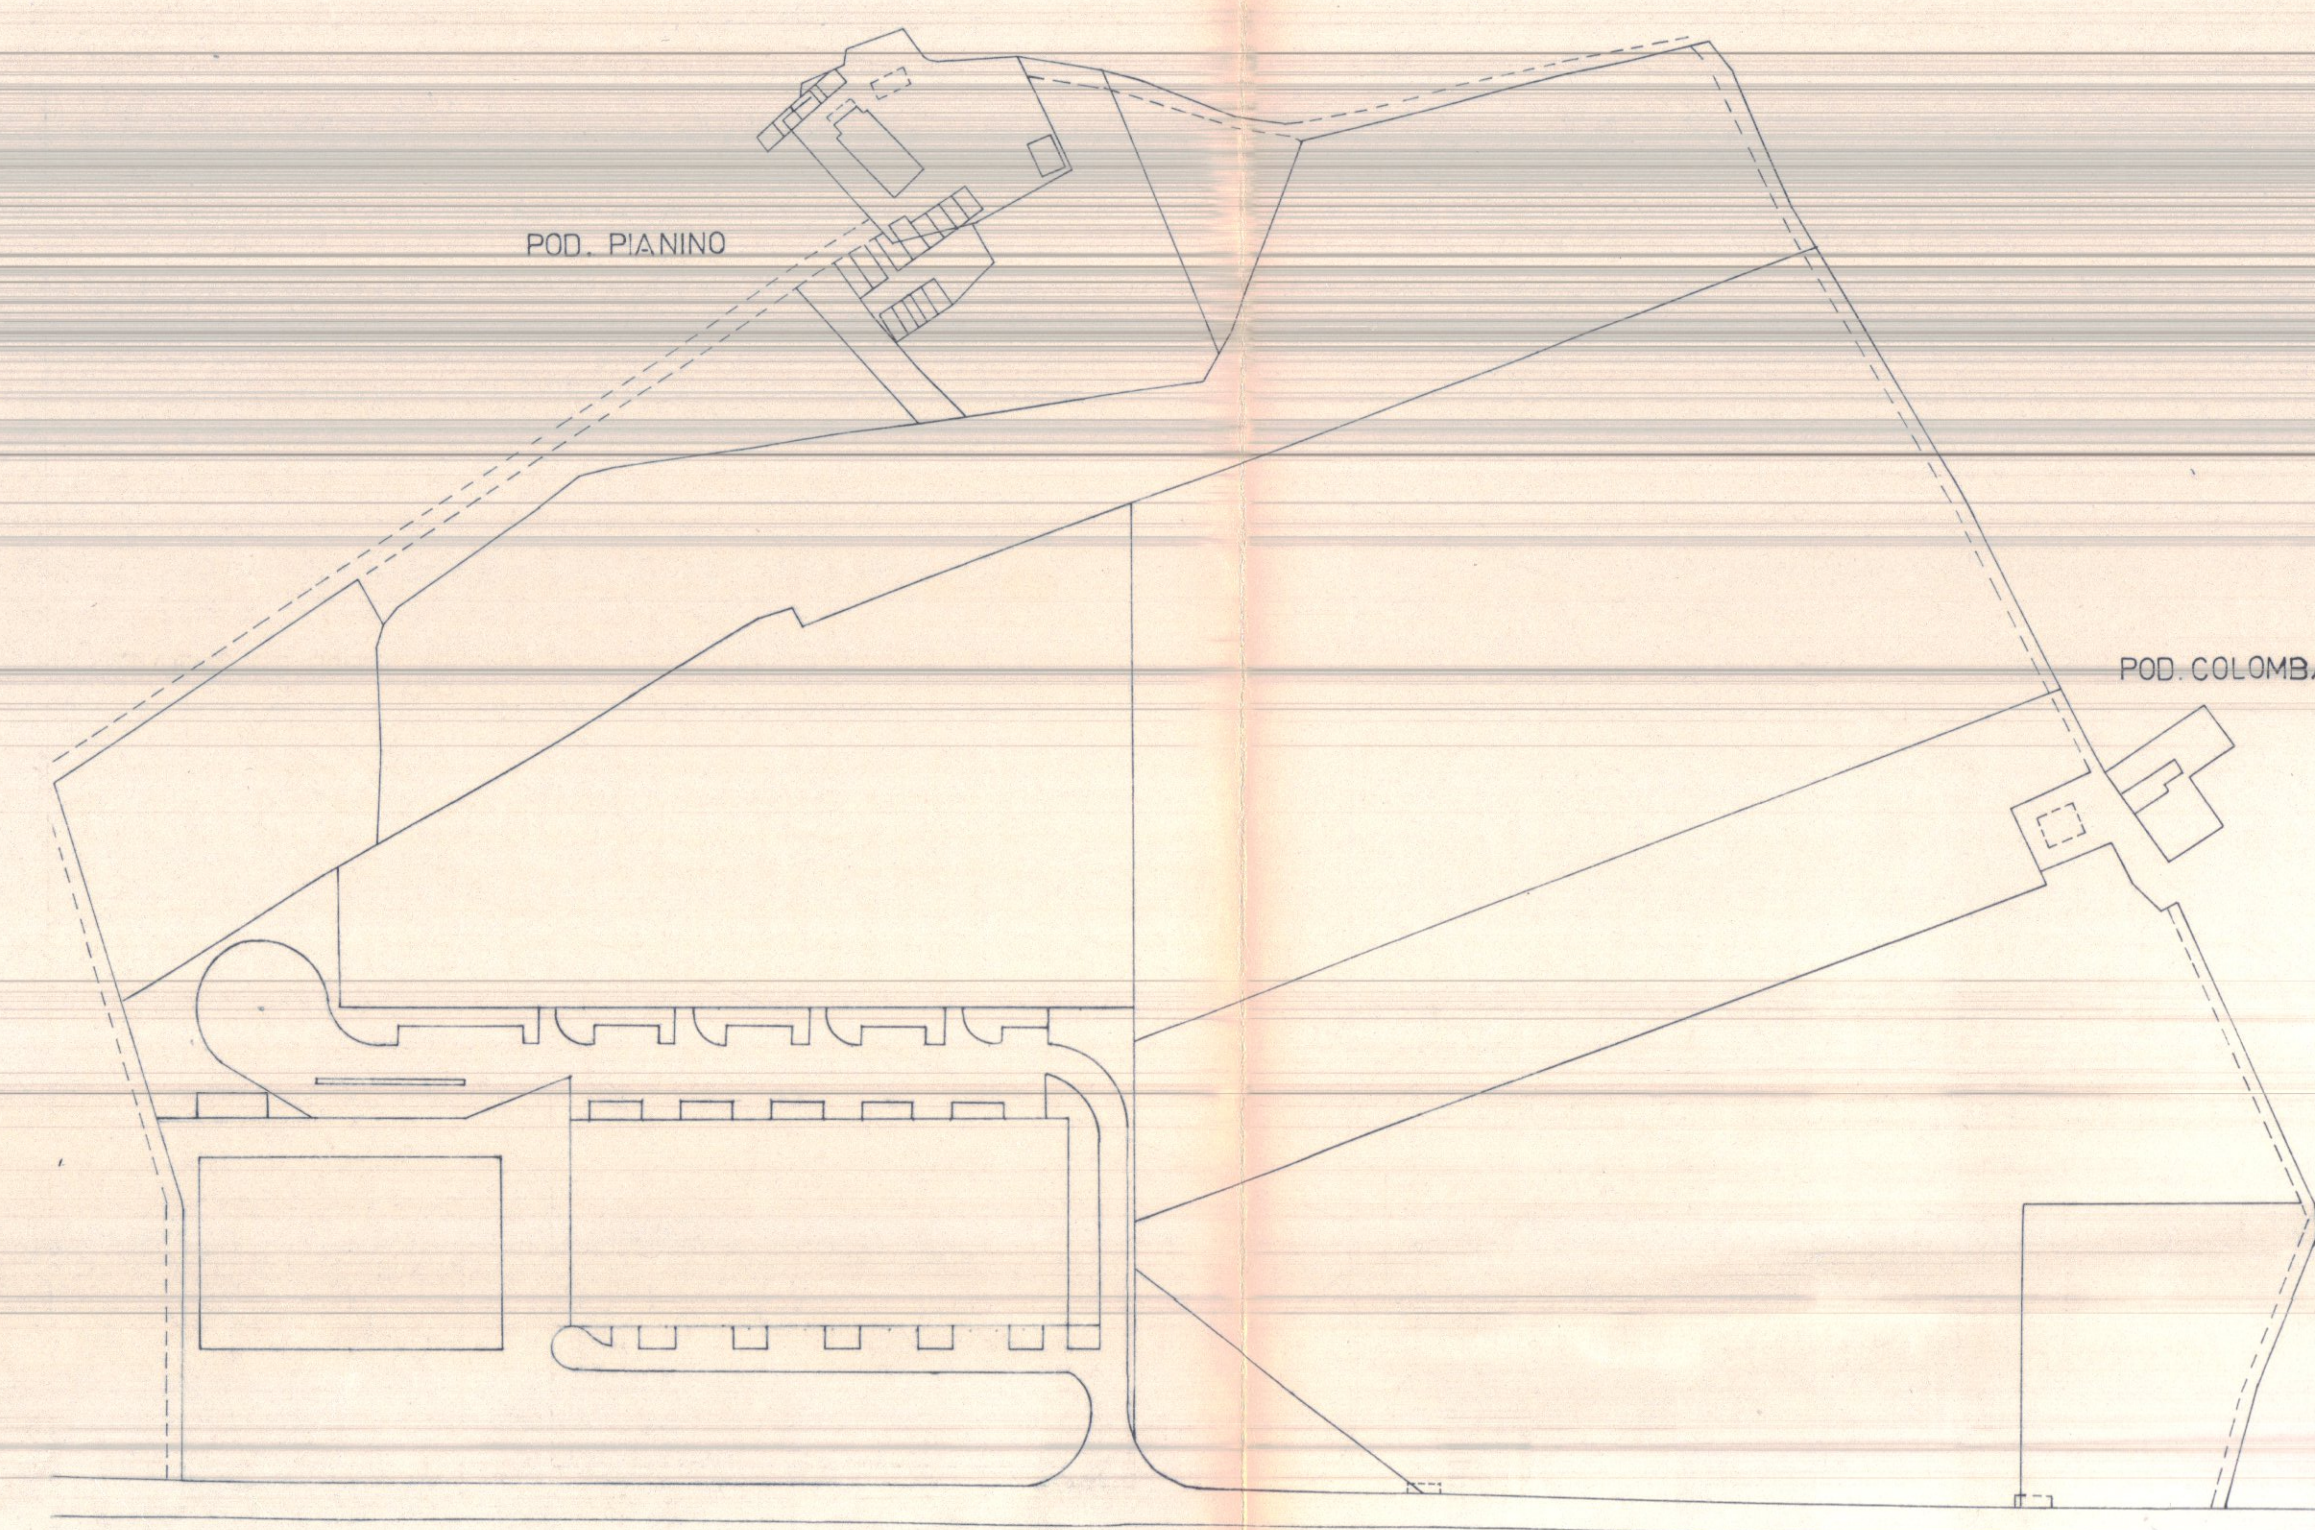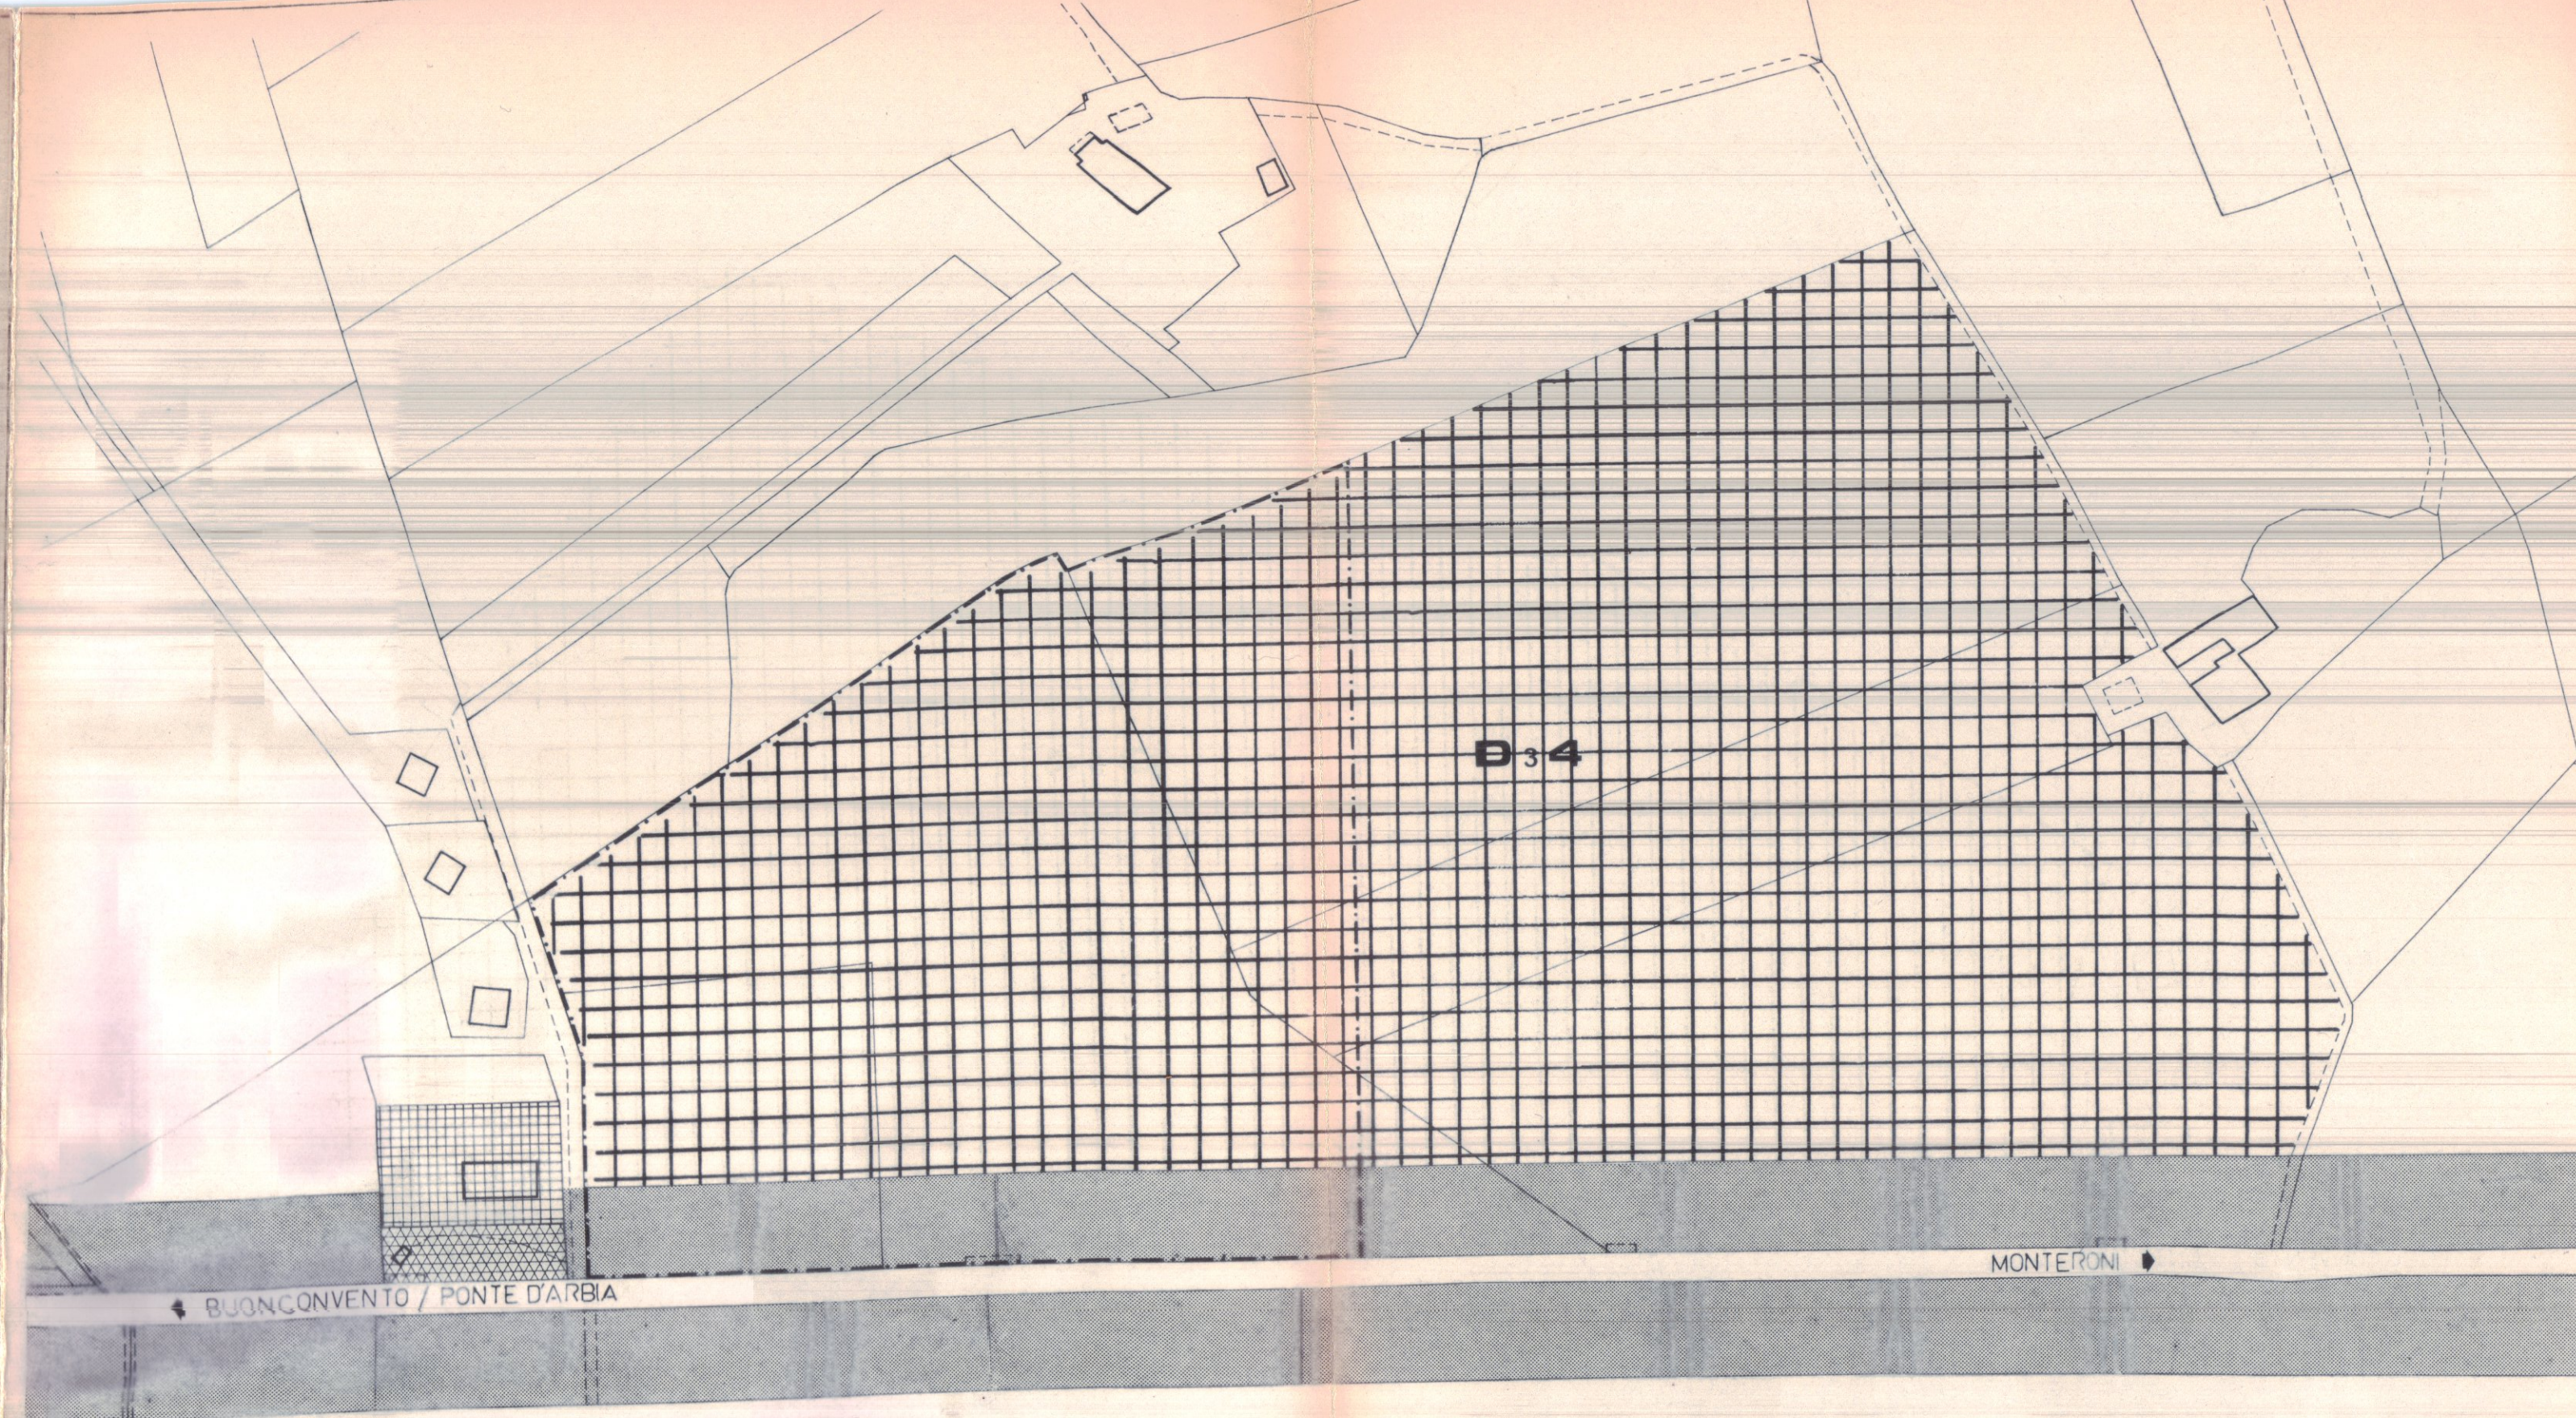

FOGLIO 112

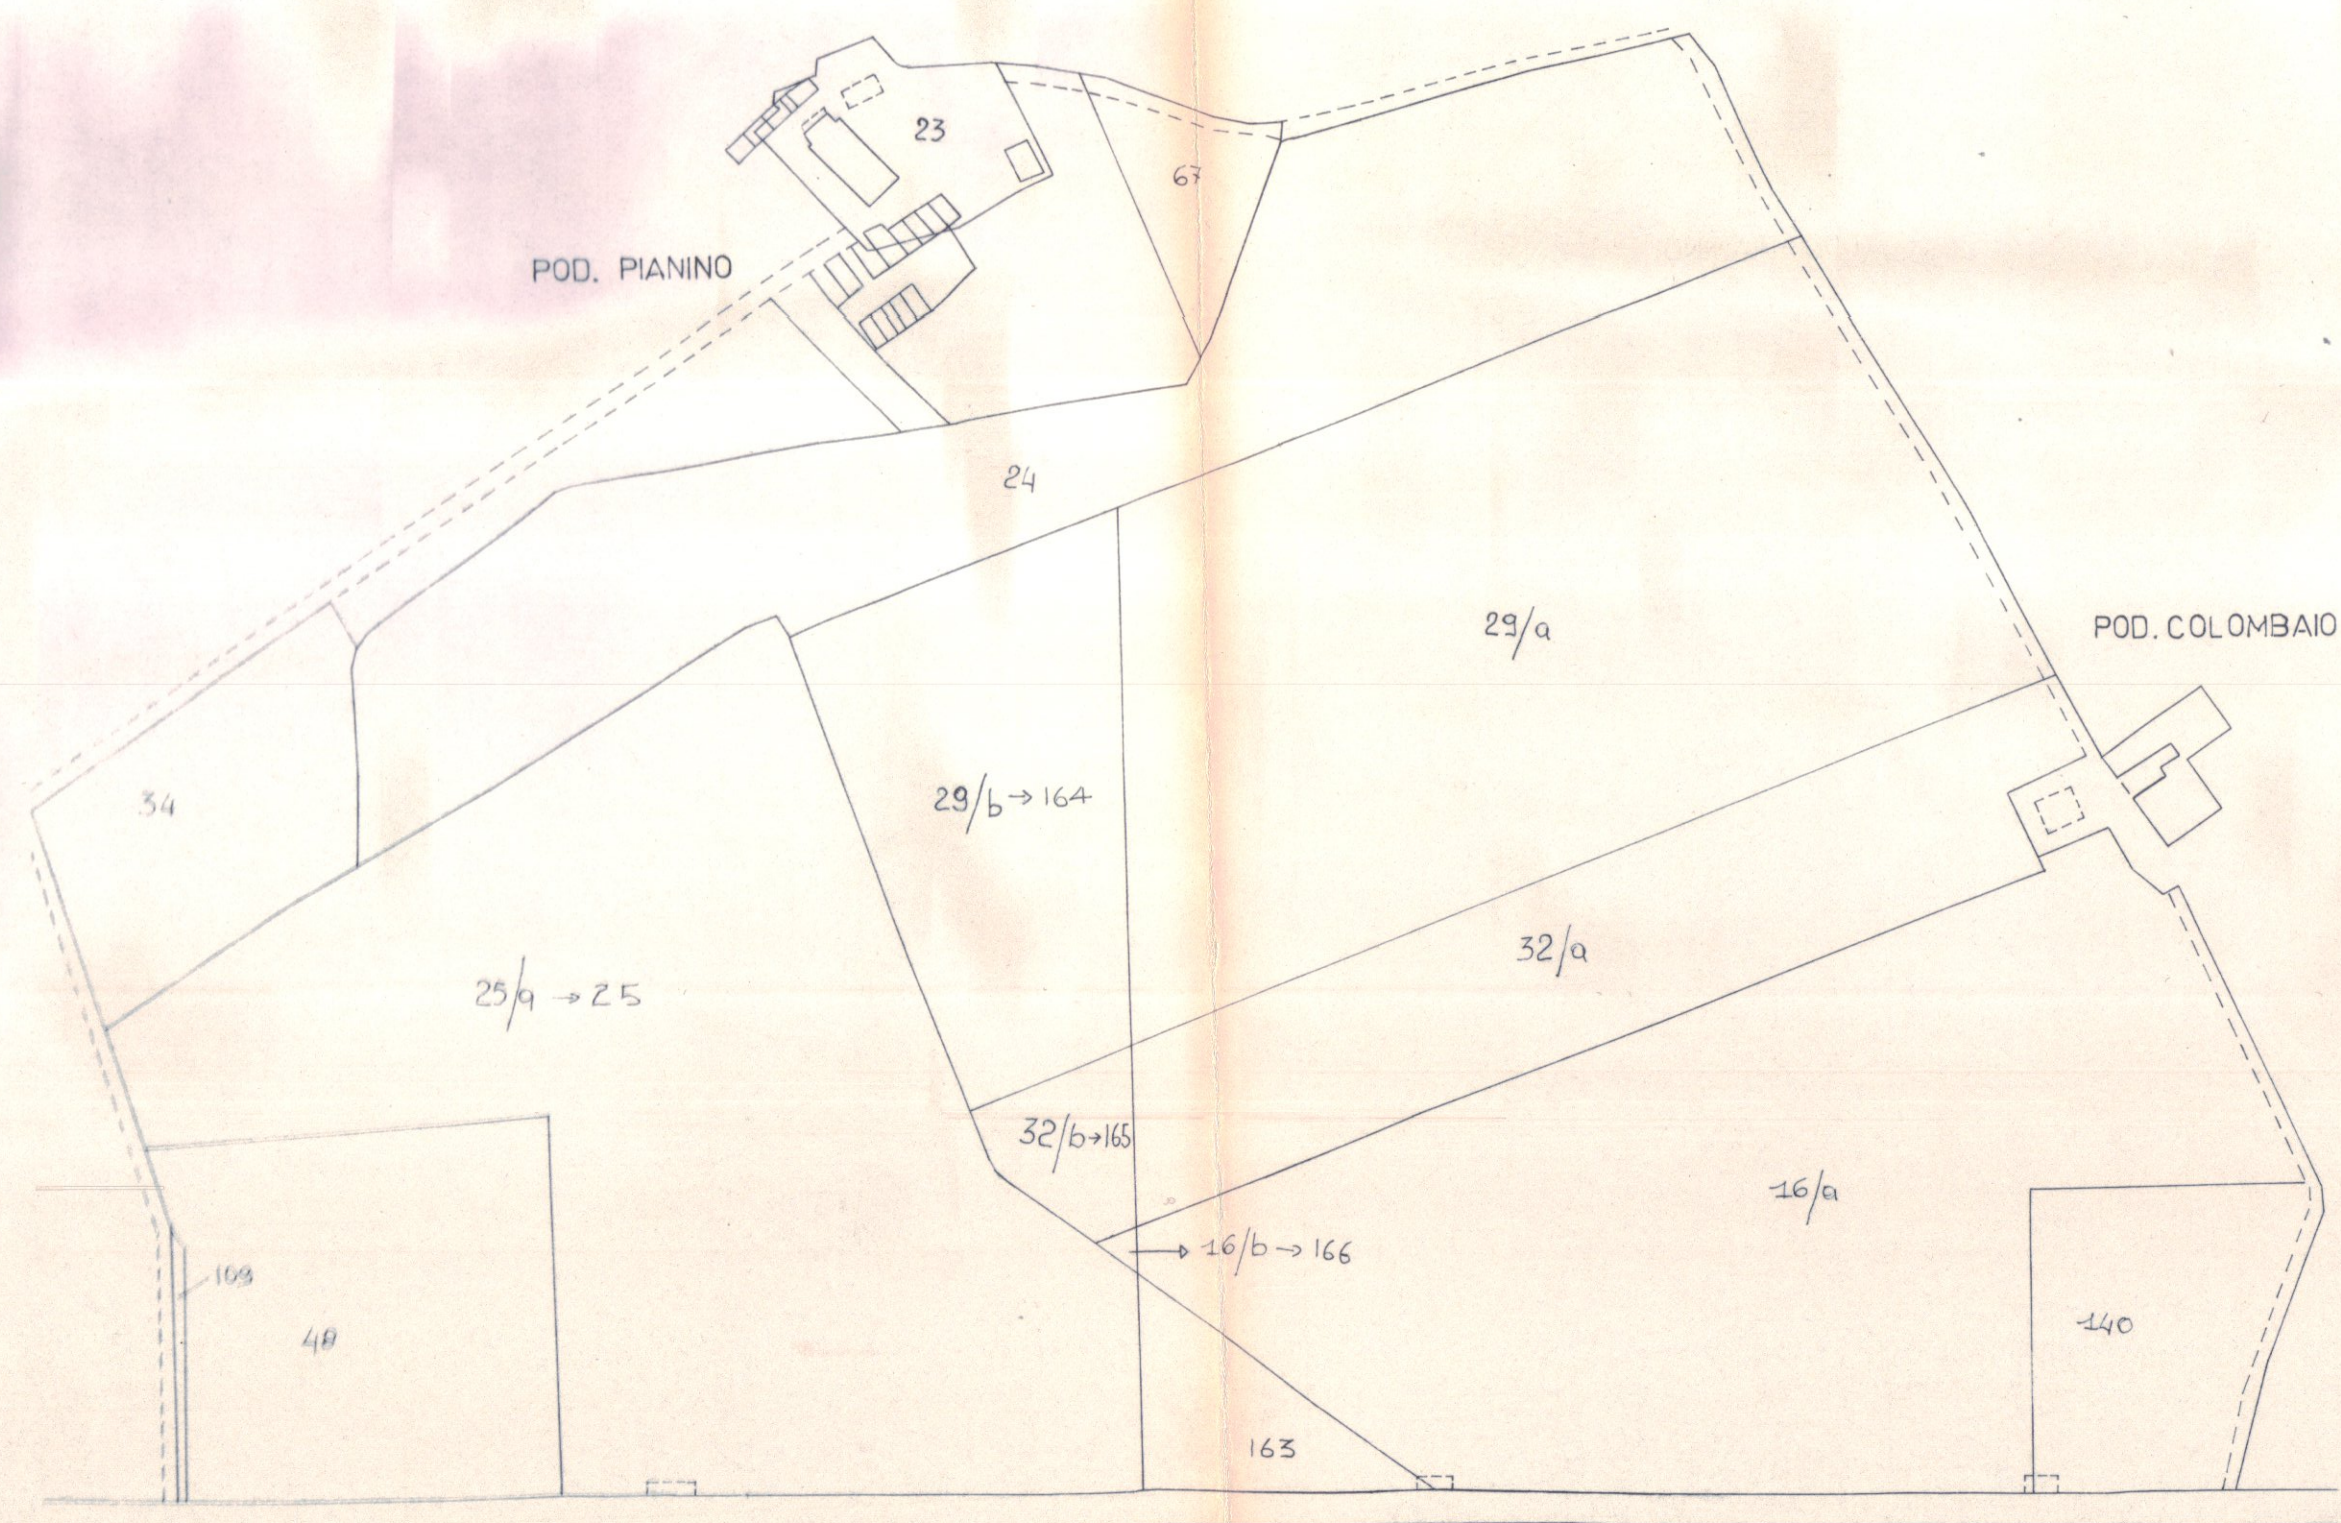

ELENCHI CATASTALI

DITTA INTESTATARIA	N. PARTITA	FOGLIO	PARTICELLA	SUPERFICIE	QUALITA' E CLASSE	REDDITO DOMIN.	REDDITO AGRARIO
MARTINI BRAMANTE	274	112	25a on. 25	319,80	SEMIN. 2°	1471,08	575,64
"	274	112	29b on. 164	9670	SEMIN. 3°	261,09	140,21
"	274	112	32b on. 165	1500	SEMIN. ARBORAT. 2°	90,00	39,00
"	274	112	16b on. 166	60	SEMIN. 2°	2,76	1,08
CIOCI SERGIO	1066	112	48	9375	SEMIN. 2°	431,25	168,75
"	1066	112	109	125	SEMIN. 2°	5,75	2,25